Agenzia delle Entrate
CATASTO FABBRICATI
Ufficio Provinciale di
Torino

Dichiarazione protocollo n. TO0419922 del 21/10/2026

Comune di Torino


Via Richelmy Prospero civ. 19

Identificativi Catastali:	Compilata da:
Sezione:	Gentile Daniele
Foglio: 1402	Iscritto all'albo: Geometri
Particella: 380	
Subalterno: 15	Prov. Torino N. 8119

Planimetria	
Scheda n. 1	Scala 1:200

PIANTA PIANO RIALZATO (1 F.T.)

H= 3.05 mt

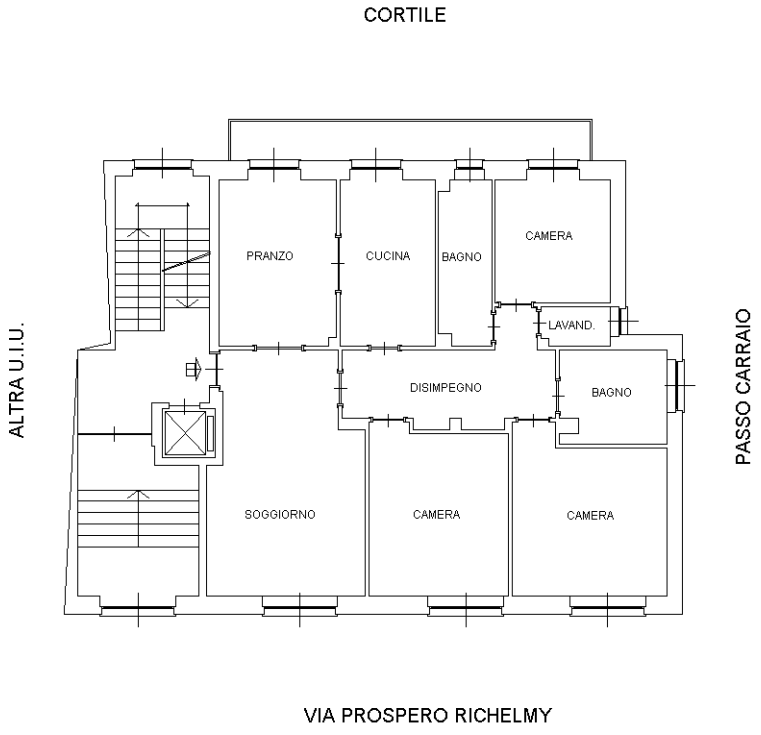

Catasto dei Fabbricati - Situazione al 21/10/2026 - Comune di TORINO(L219) - < Foglio 1402 - Particella 380 - Subalterno 15 >
VIA RICHELMY PROSPERO n. 19 Piano T

Ultima planimetria in atti

SCALA 1:200